


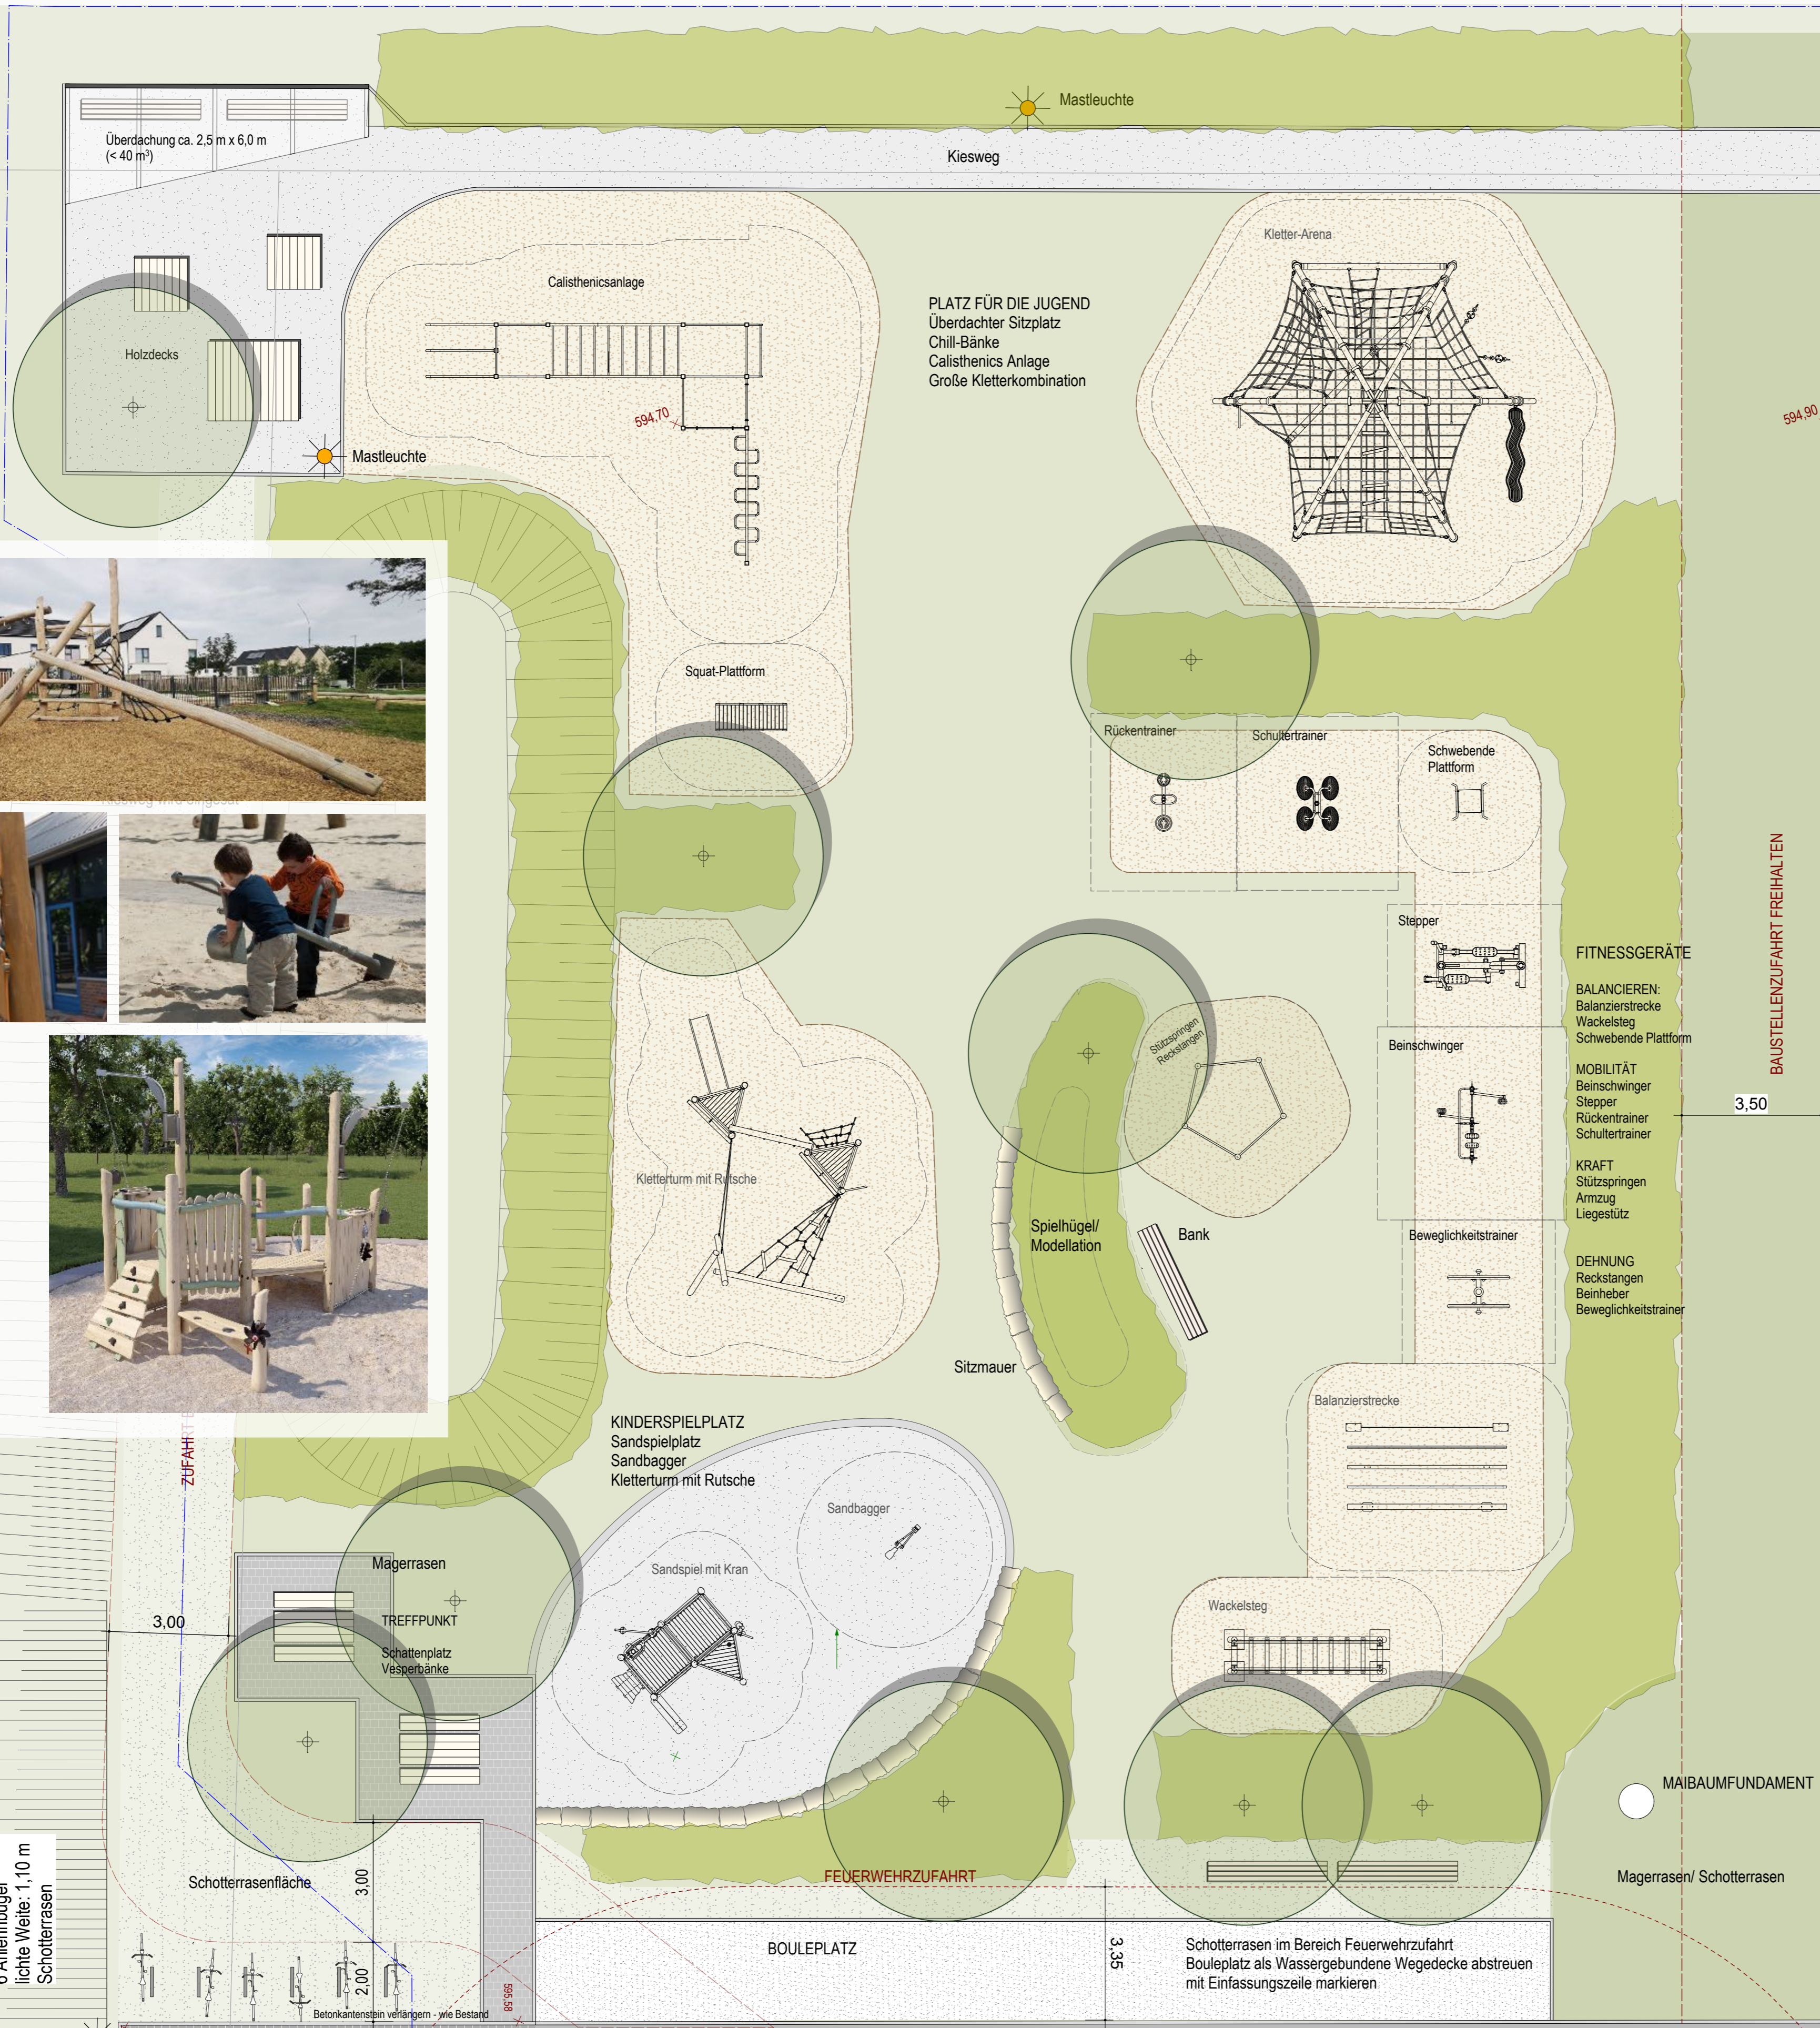

Geltungsbereich: 2.150 m²



PROJEKT: **AitrachTreff** • *Bewegungs- Spiel- und Freizeitplatz an der Turn- und Festhalle Aitrach*

BAUHERR: **Gemeinde Aitrach**
Schalweg 10
88319 Aitrach

PLANNUMMER: 20211026 AitrachTreff.vwx

MASSSTAB: 1:100

DATUM: 26.10.2021

GEZEICHNET: SB

PLANUNG: **sylvia brack**
FREIE LANDSCHAFTSARCHITECTIN
Baltershofen 9
88299 Leutkirch i. A.
0049 7561 98 50 84
0049 176 20 73 34 35
info@sylviabruck.de
www.sylviabruck.de



TURN-UND FESTHALLE